


STAV	NÁVRH	VÝHLAD
------	-------	--------

1 čov

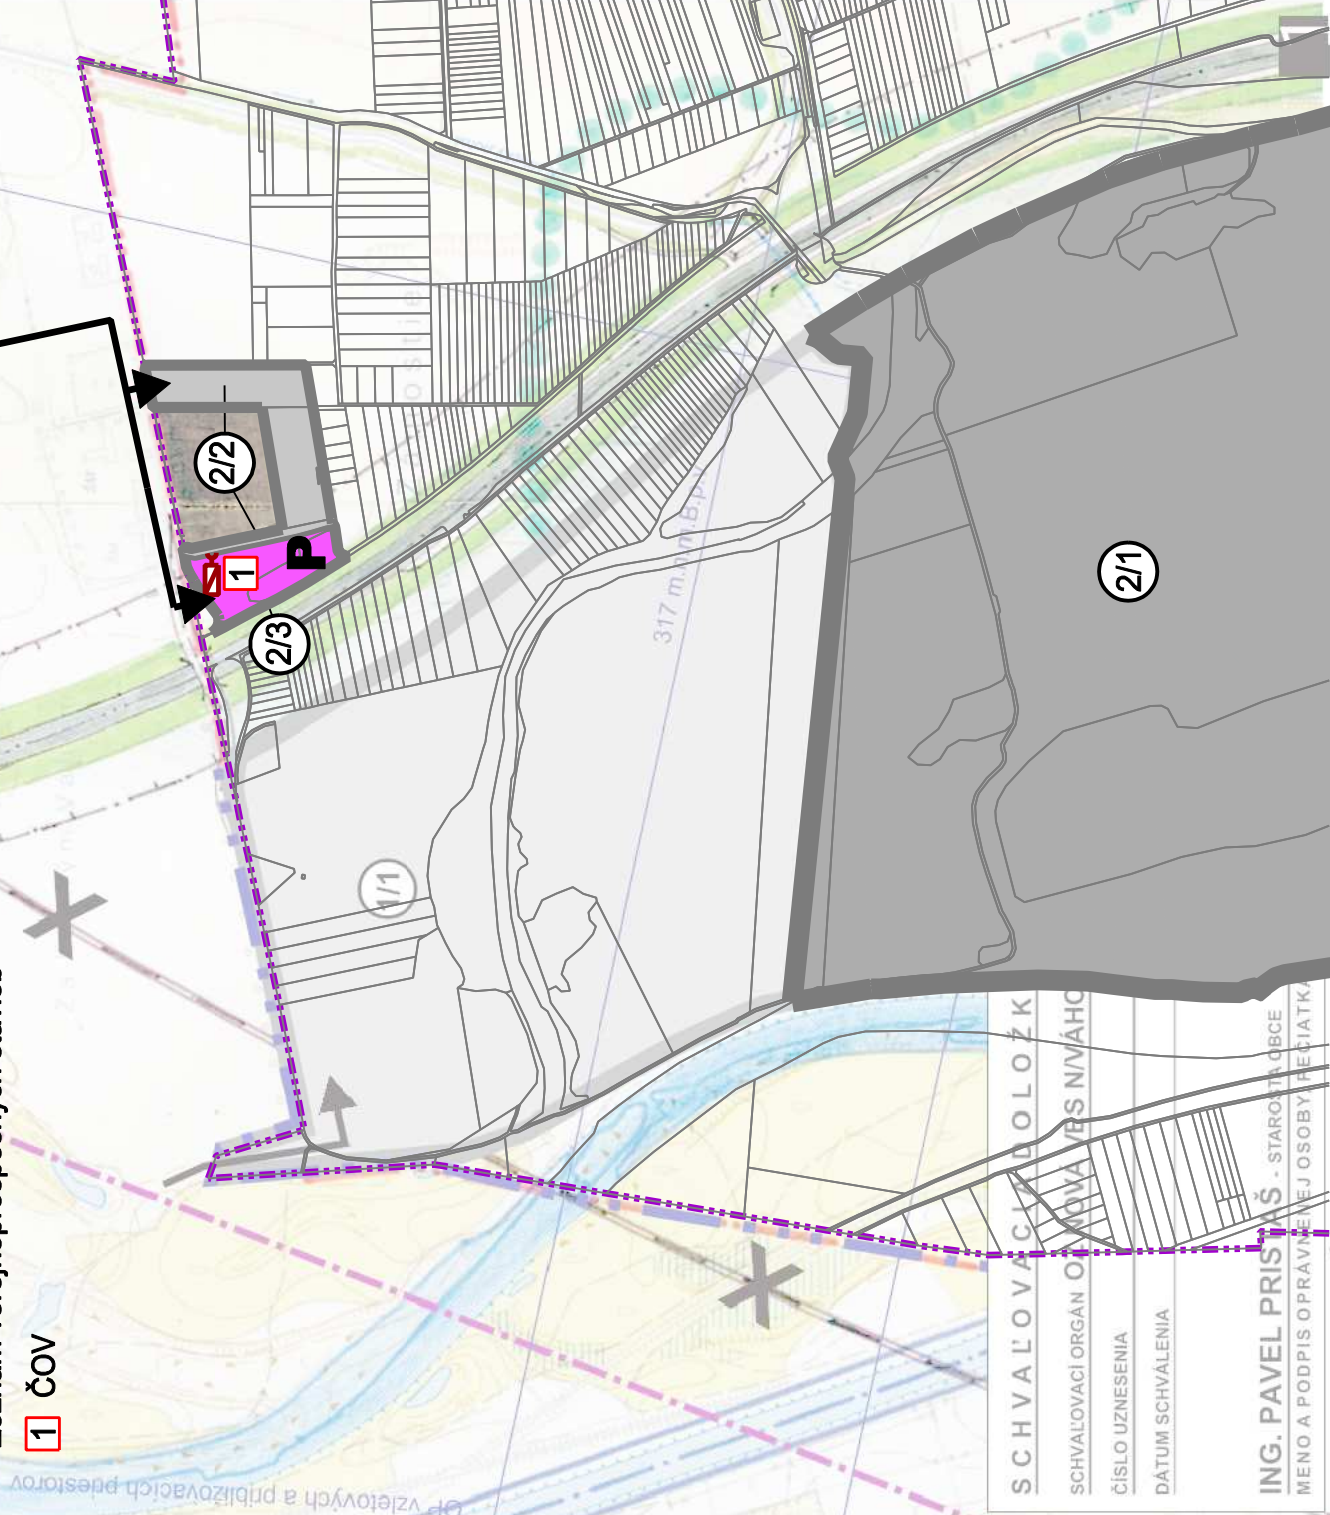

ÚZEMNÝ PLÁN SÚ NOVÁ VES NAD VÁHOM - ZMENY A DOPLNKY Č.2


LEGENDA

	HRANICA KATASTRA OBCE
	HRANICA INTRAVILÁNU K ROKU 1990
	NAVROVANÁ HRANICA ZASTAVANÉHO ÚZEMIA
	OBYTNÁ ZÓNA / REZERVA
	OBYTNÁ A REKREAČNÁ ZÓNA (KOPANIČIARSKA ZÁSTAVBA)
	REKREAČNÁ ZÓNA / REZERVA
	VÝROBNÁ ZÓNA / REZERVA
	LOKALITY S NOVOU, RESP. REŠTRUKTURALIZOVANOU VÝSTAVBOU
	ZELEŇ OCHRANNÁ, BARIÉROVÁ, LÍŤOVÁ, PLOCHY PARKOV
	PLOCHA LEŠA
	HRANICA REVITALIZÁCIE PLOCHY PORASTU V NÍVE VÁHU
	CINTORINY
	VODNÉ PLOCHY A TOKY
	REVITALIZÁCIA VÁHU
	DIAVNICA D1, E75 A SÚVISIACE OBJEKTY - STAVBA VEREJ. ZÁUJMU
	ČEŠTA 11/507

PARKOVISKO

	VODNÁ CESTA - VÝHĽADOVÝ NADREGIONÁLNY ZÁMER
	VYSOKORÝCHLOSTNÁ ŽELEZNIČNÁ TRATĽ - VÝHĽAD. NADREG. ZÁMER
	OCHRANNÉ PÁSMA DIAĽNICE / CESTY II/507
	VODNÝ ZDROJ / VODOJEM / ČISTIAREŇ ODPADOVÝCH VOD
	PÁSMA HYGIENICKEJ OCHRANY VODNÉHO ZDROJA I. STUP. / II. STUP.
	CHRÁNENÉ ÚZEMIA

SCHVÁLENÝ OBECNÝM ZASTUPITELSTVOM OBCE NOVÁ VES NAD VÁHOM DŇA 06.09.1996

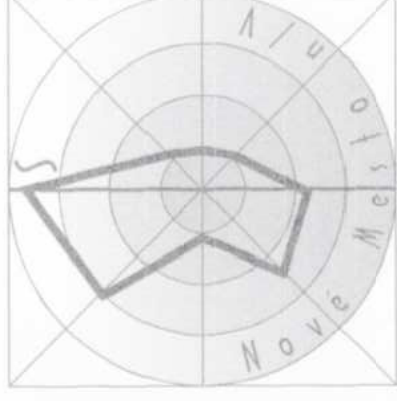

ELEONÓRA HEJZLAROVÁ

mierka 1:10000

územný plán sídelného útvaru Nová Ves n/V