

[illegible][illegible]

**SPRACOVANÉ NA PODKLADĚ PLATNÉHO ÚPN SÚ NOVÁ VES NAD VÁHOM
SCHVÁLENÝ OBCENÝM ZASTUPITEĽSTVOM OBCE NOVÁ VES NAD VÁHOM DŇA 06.09.1996**

**ARCHITEKTONICKÝ
ATELIÉR B P**

Bratislavská 110
92101 PIEŠŤANY
TEL/FAX 0838/28810



mierka 1:10000




Názov výkresu

DOPRAVA

2

územný plán sídelného útvaru Nová Ves n/V

DOPRAVA M 1:10 000
ÚZEMNÝ PLÁN SÚ NOVÁ VES NAD VÁHOM - ZMENY A DOPLNKY Č.1
NÁVRH
SPRACOVAL: ARCHITEKTONICKÝ ATELIER BP

LEGENDA

STAV	NÁVRH	VÝHLAD
.....		hranica katastra Nová Ves nad Váhom
		hranica navrhovaných lokalít v ZaD č.2
		číslo lokality




účelová prístupová komunikácia

L E G E N D A

PLOCHY STATICKEJ DOPRAVY

P

Zoznam lokalít riešených v rámci zmien a doplnkov č.2
Lokalita 2/1 - doplnenie plochy výroby - ťažba štrkopieskov v lokalite "Zámastie a Medzi Váhami"
Lokalita 2/2 - doplnenie územia výroby a skladov v lokalite "Šľoťský majer"
Lokalita 2/3 - doplnenie dopravnej plochy - parkoviška

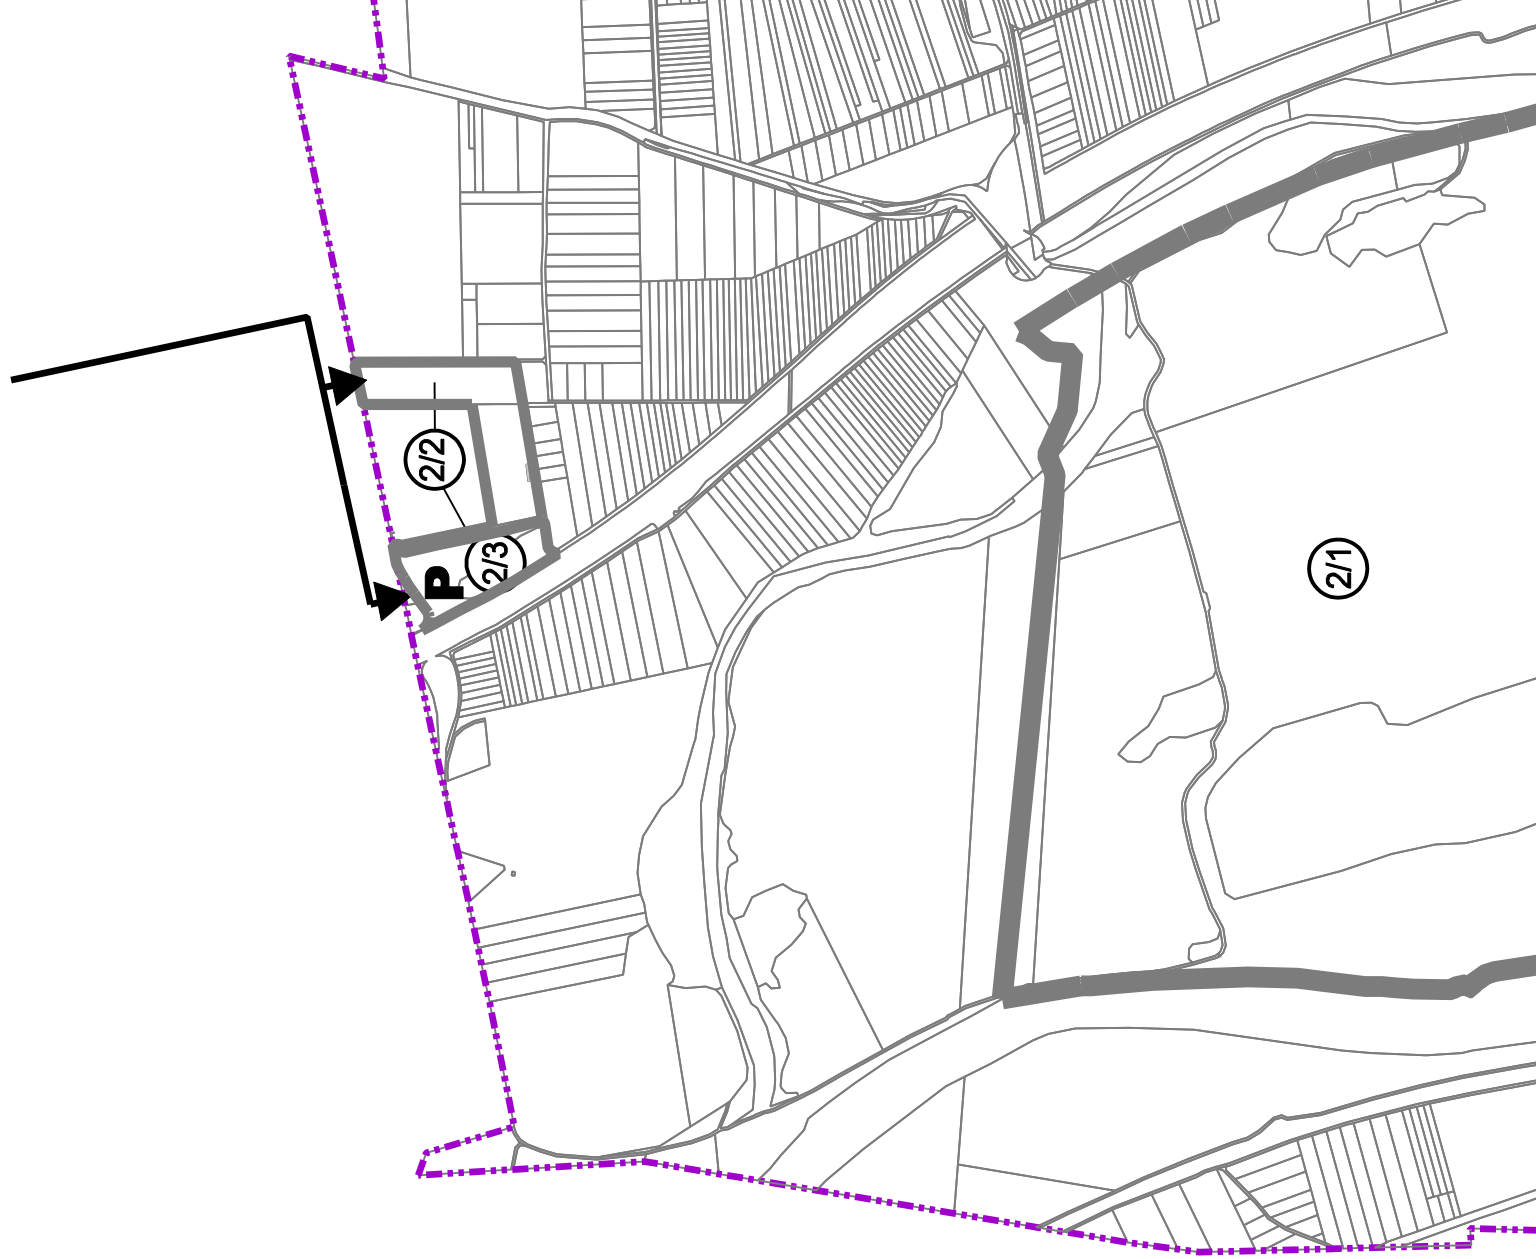

DOPRAVA M 1:10 000
ÚZEMNÝ PLÁN SÚ NOVÁ VES NAD VÁHOM - ZMENY A DOPLNKY Č.2

NÁVRH

HLAVNÝ RIEŠITEĽ
ING. ARCH.
ELEONÓRA HEJZLAROVÁ

august 2025

mierka 1:10000

N Á Z O V V Ý K R E S U
DOPRAVA

2

ú z e m n ý p l á n s í d e l n é h o ú t v a r u N o v á V e s n / V


STAV	NÁVRH	VÝHLAD
------	-------	--------

[illegible]

Číslo lokality

vysokorychlostná železničná trať - označenie neplatnosti trasy

účelová prístupová komunikácia

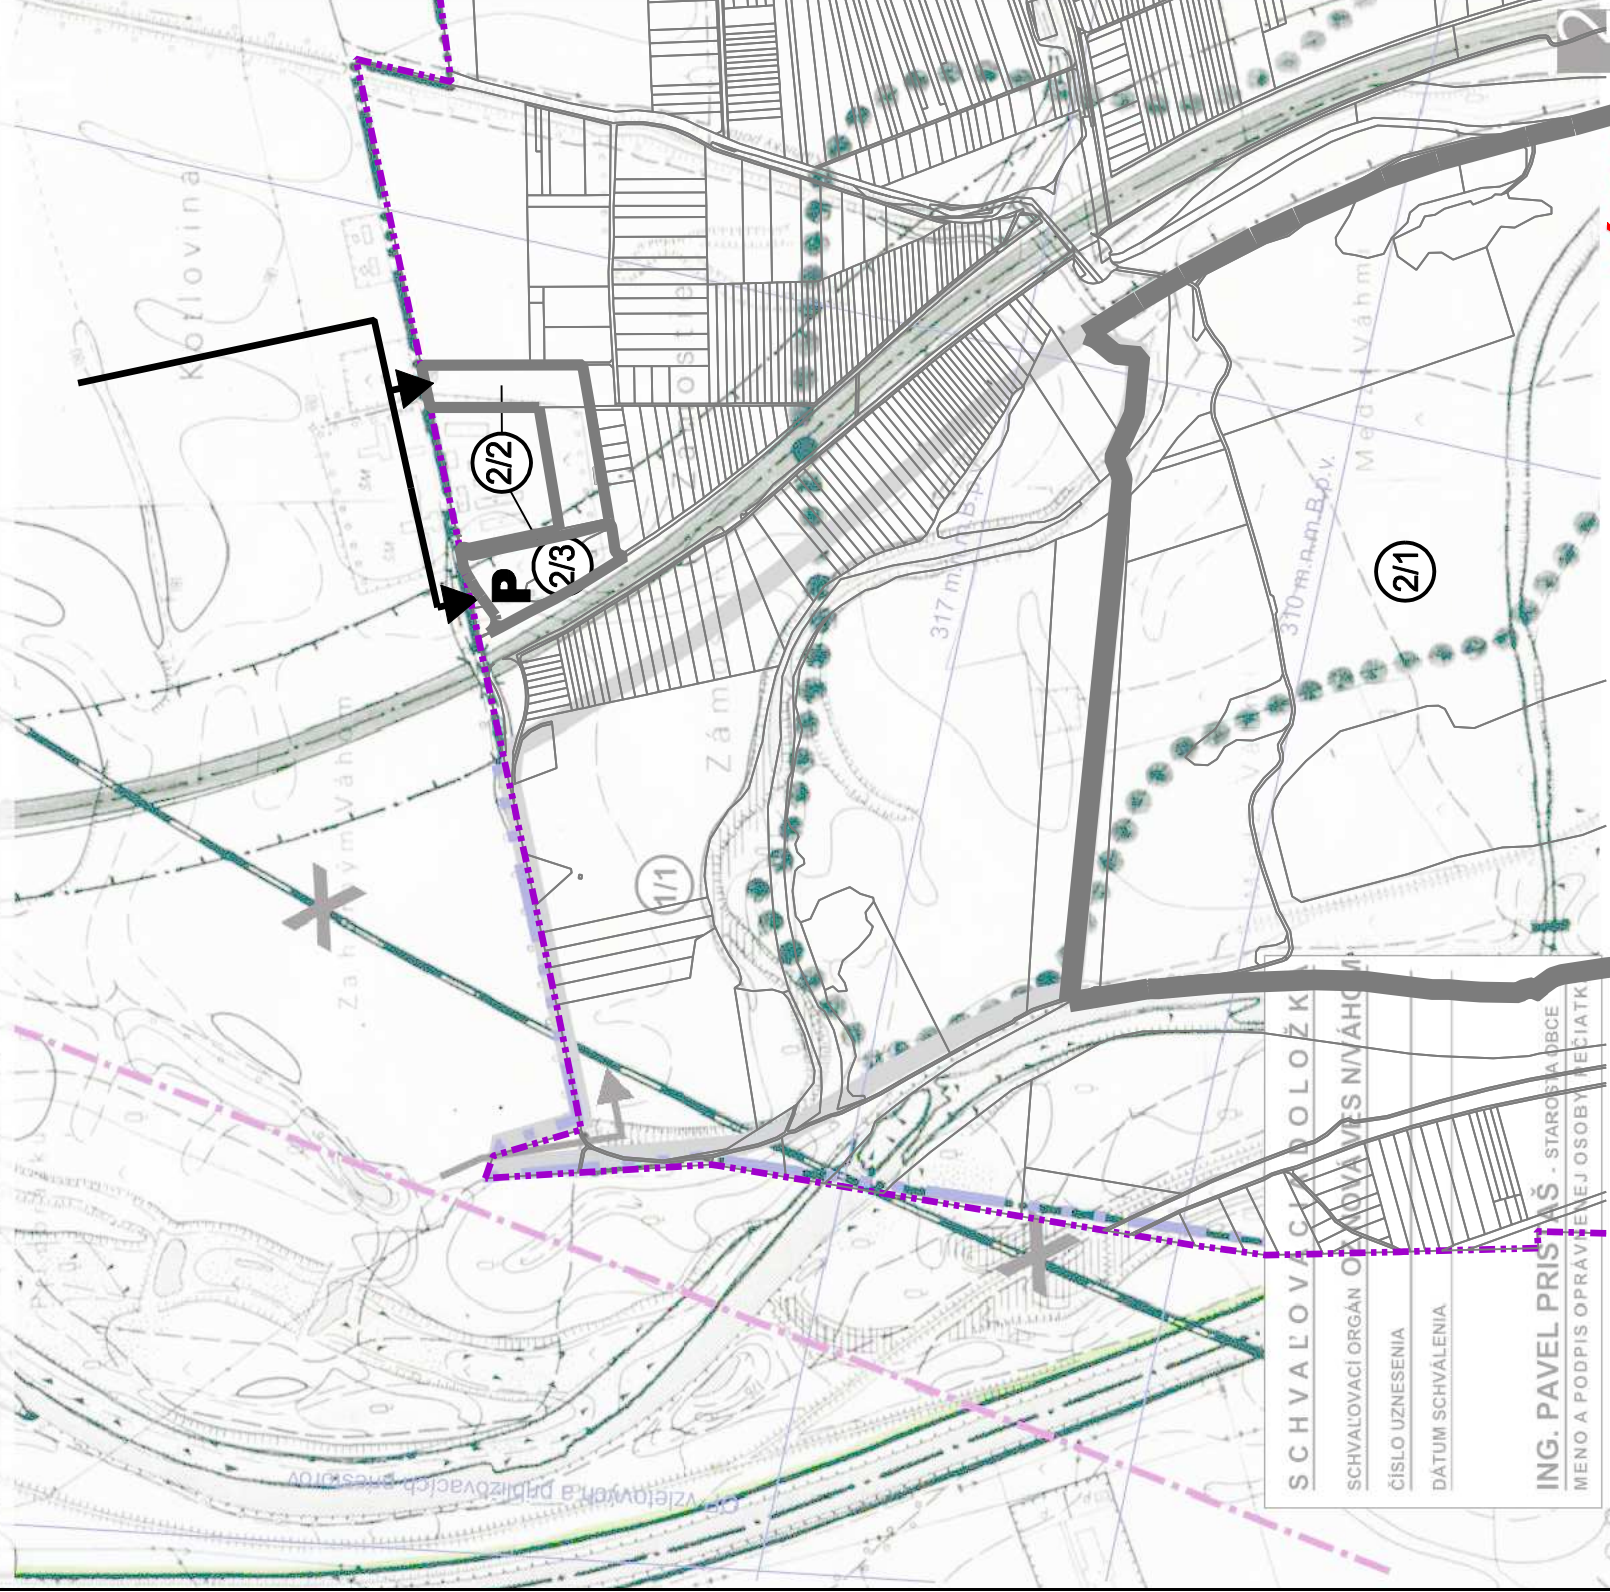



ÚZEMNÝ PLÁN SÚ NOVÁVES NAD VÁHOM - ZMENY A DOPLNKY Č.2

SPRACOVAL · ARCHITEKTONICKÝ ATELIER BP

	L	E	G	F	N	D	A
	HRANICA KATASTRU OBCE						
	HRANICA INTRAVILÁNU OBCE STANOVENÁ V R. 1990						
	NAVROVANÁ HRANICA ZASTAVANÉHO ÚZEMIA						
	DIALNICA D61 - E75 - NADREGIONÁLNY ZÁMER						
	CESTA II/507, ZBERNÁ KOMUNIKÁCIA B-2/VÝHLAD						
	OBSLUŽNÁ KOMUNIKÁCIA D-1						
	UKLUDNENÁ KOMUNIKÁCIA C						
	CYKLISTICKÁ TRASA						
	PODĽÁ CESTA						
	OCHRANNÉ PÁSMO DIALNICE						
	OCHRANNÉ PÁSMO CESTY II/507						
	VODNÁ CESTA - NADREGIONÁLNY ZÁMER						
	PLOCHY STATICKEJ DOPRAVY						
	ZASTÁVKY AUTOBUSOVEJ DOPRAVY						
	IZOCHRONA ČASOVEJ DOSTUPNOSTI ZASTÁVOK HD 5 MIN.						
	IZOCHRONA ČASOVEJ DOSTUPNOSTI ZASTÁVOK HD 7 MIN.						
	LOKALITY SNOVOU RESP. REŠTRUKTURALIZ. ZÁSTAVBOU						
	1-5						

Lokalita 2/3 - doplnenie dopravnej plochy - parkoviska

SCHVÁĽENÝ OBECNÝM ZASTUPITEĽSTVOM OBCE NOVÁ VEŠ NAD VÁHOM DŇA 06.09.1996

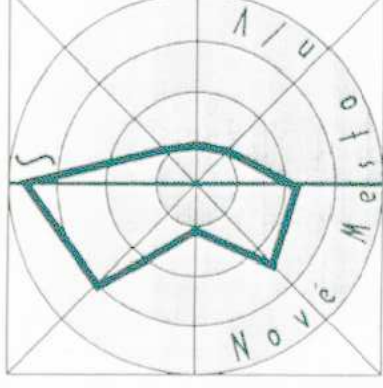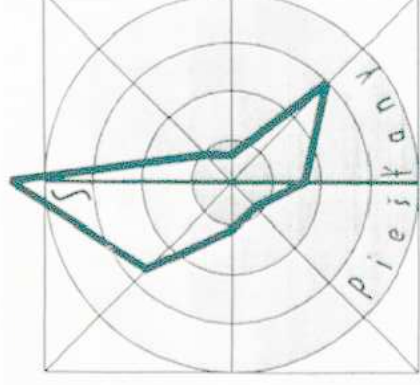

ELEONÓRA HEJZLAROVÁ

august 2025

mierka 1:10000

Názov výkresu

DOPRAVA

územný plán sídelného útvaru Nová Ves n/V