


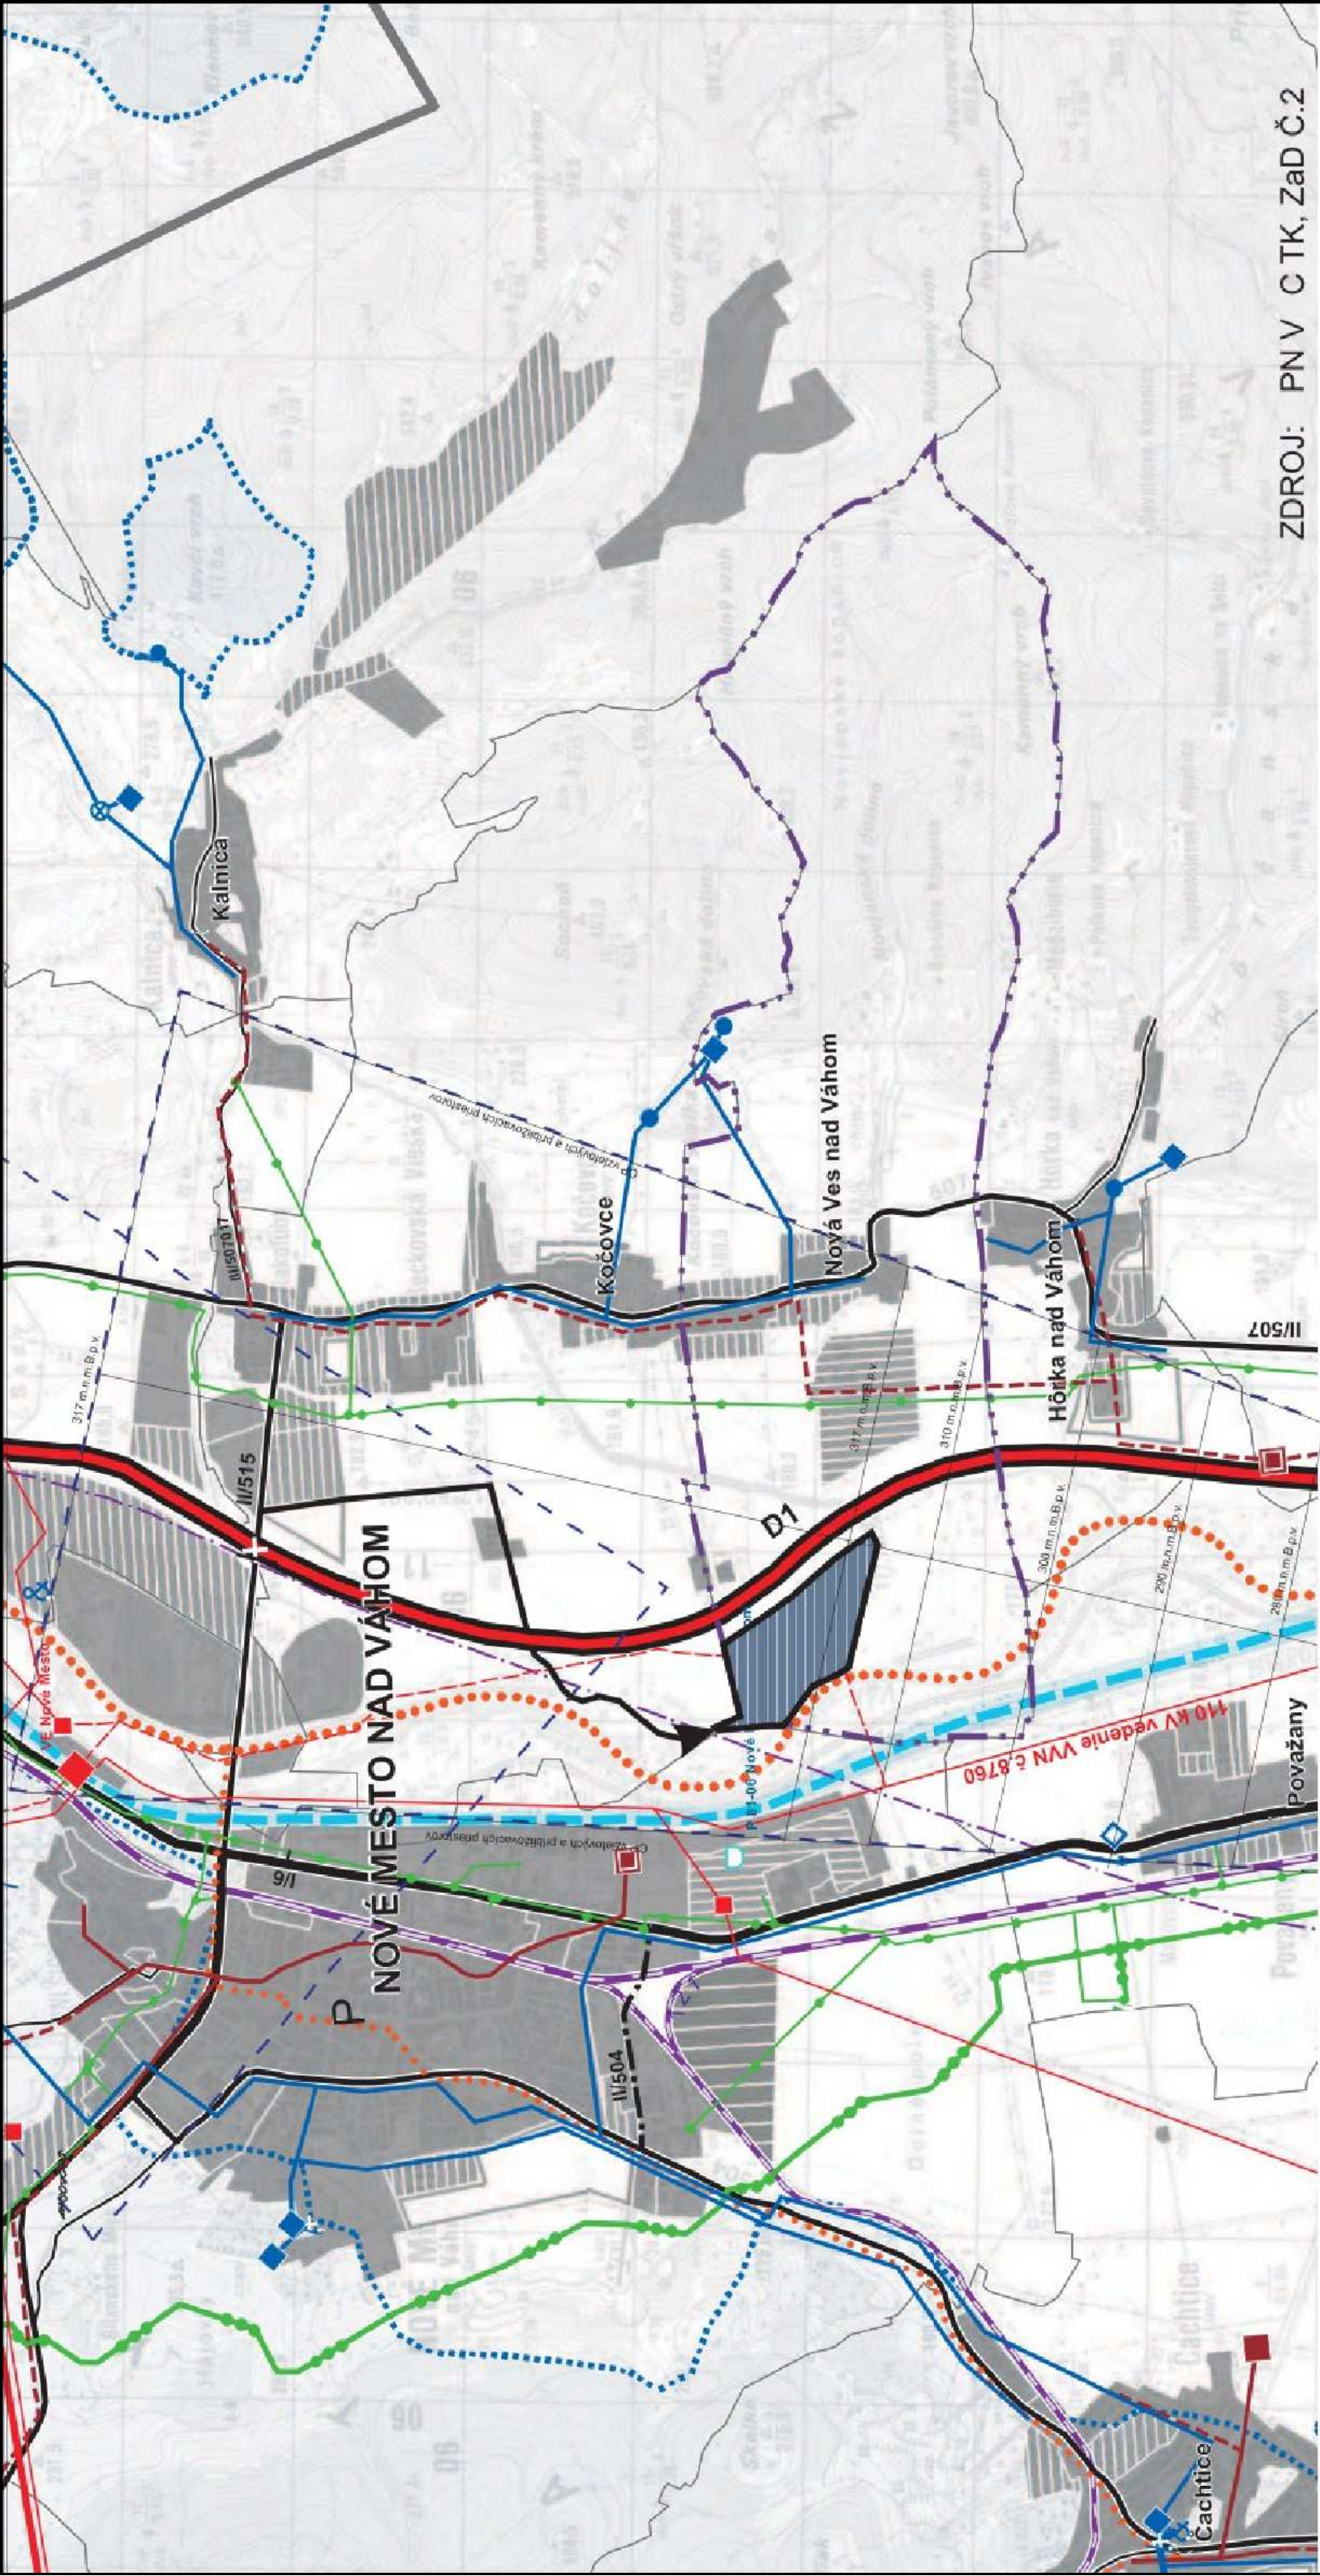

ZDROJ: PN V C TK, ZaD Č.2

Spracované na podklade platného ÚPN SÚ Nová Ves nad Váhom

STAV	NÁVRH	VÝHLAD
		ochr.pásma letectva
		regionálna cyklotrasa
		PHO zdroj pitných vôd
		vodný zdroj / čerpacia stanica / vodojem
		ČOV rekonštrukcia, intenzifikácia, rozšírenie
		vodovod / kanalizácia / elektro / plyn VTL
		predmet ZaD 1 PN S Nová Ves nad Váhom

STAV	NÁVRH	VÝHLAD
		hranica katastra obce Nová Ves nad Váhom
		zastavané územie
		priemyselný park regionálneho významu
		VRT
		diaľnica
		cesta I. triedy/ účelová komunikácia
		vodná cesta, prístav AGN

SCHVALOVACIA DOLOŽKA

SCHVALOVACÍ ORGÁN OZ NOVÁ VES NAD VÁHOM

ČÍSLO UZNESENIA

DÁTUM SCHVÁLENIA

ING. PAVEL PRISTAŠ STAROSTA OBCE

MENO A PODPIS OPRÁVNENEJ OSOBY, PEČIATKA

ŠIRŠIE VZŤAHY M 1:50000 - DOPRAVA A TECHNICKÁ INFRAŠTRUKTÚRA **NÁVRH**
ÚZEMNÝ PLÁN SÚ NOVÁ VES NAD VÁHOM - ZMENY A DOPLNKY Č.1
SPRACOVAL: ARCHITEKTONICKÝ ATELIÉR BP

Zoznam lokalít riešených v rámci zmien a doplnkov č.2
Lokalita 2/1 - doplnenie plochy výroby - ťažba štrkopieskov v lokalite "Zámotie a Medzi Váhom"
Lokalita 2/2 - doplnenie územia výroby a skladov v lokalite "Sihotský majer"
Lokalita 2/3 - doplnenie dopravnej plochy - parkoviska

Zoznam verejnoprospesných stavieb


1 ČOV

1 1 VPS

LEGENDA

STAV	NÁVRH	VÝHLAD
-----	-----	-----

hranica katastra Nová Ves nad Váhom

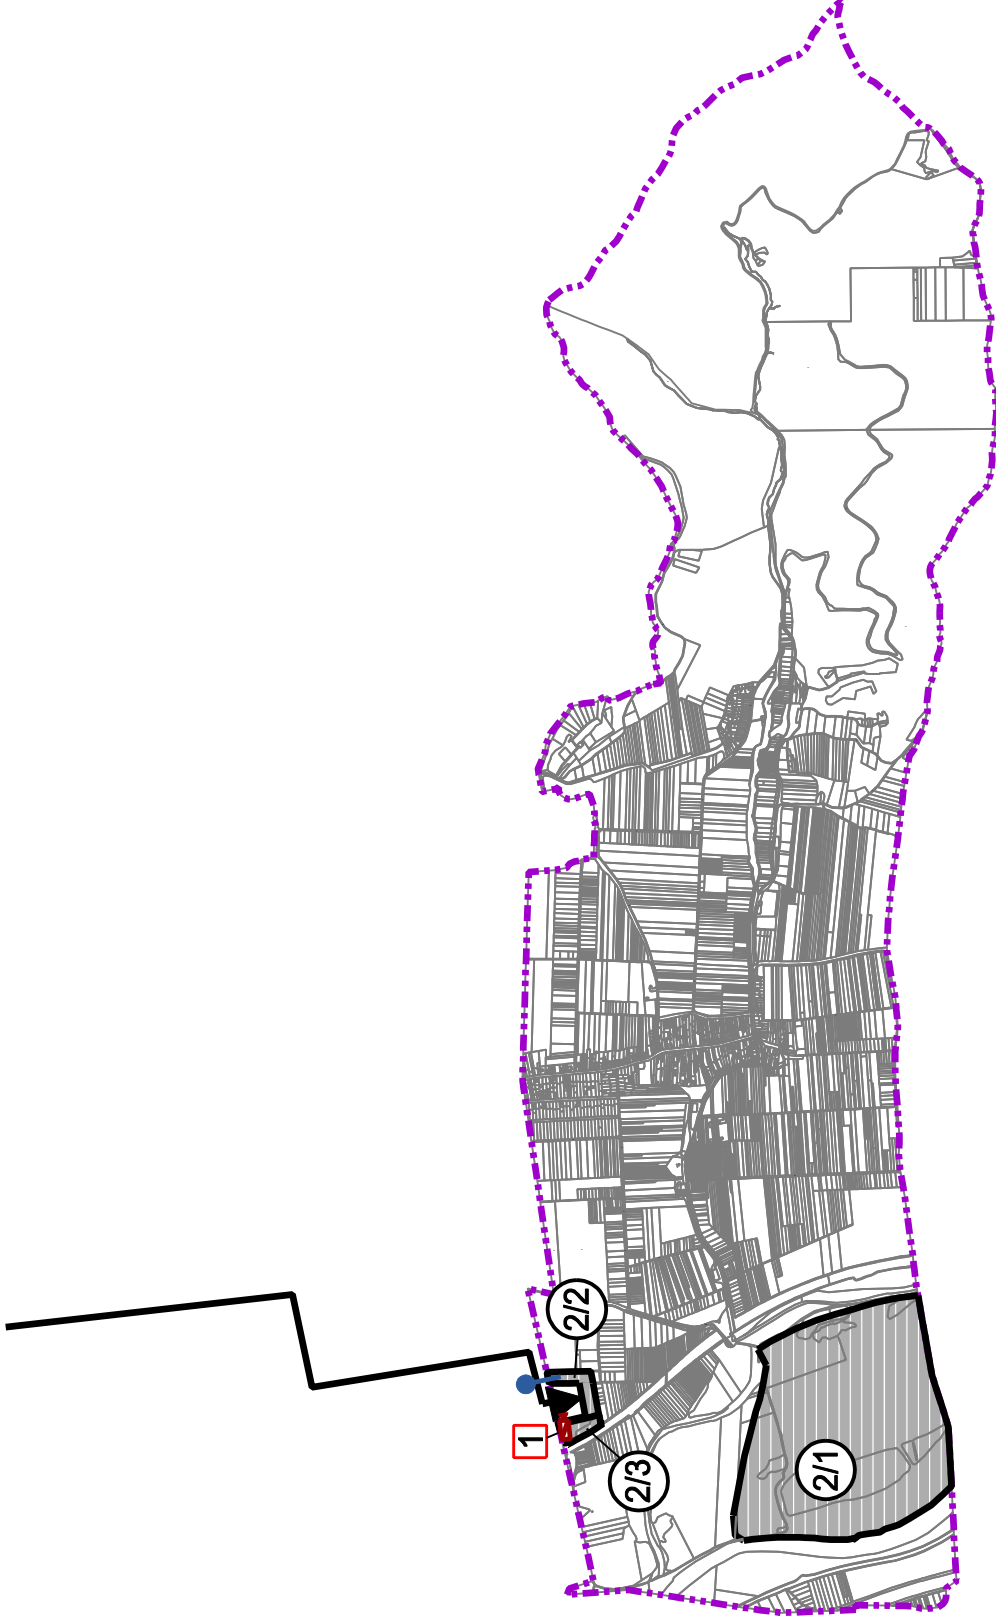

●				vodný zdroj - studňa
		KS		ČOV


účelová komunikácia

predmet ZaD 2 Nová Ves nad Váhom

ŠIRŠIE VZŤAHY M 1:50000 - DOPRAVA A TECHNICKÁ INFRAŠTRUKTÚRA **NÁVRH**
ÚZEMNÝ PLÁN SÚ NOVÁ VES NAD VÁHOM - ZMENY A DOPLNKY Č.2

AUGUST 2025

HLAVNÝ RIEŠITEĽ: ING. ARCH. E. HEJZLAROVÁ

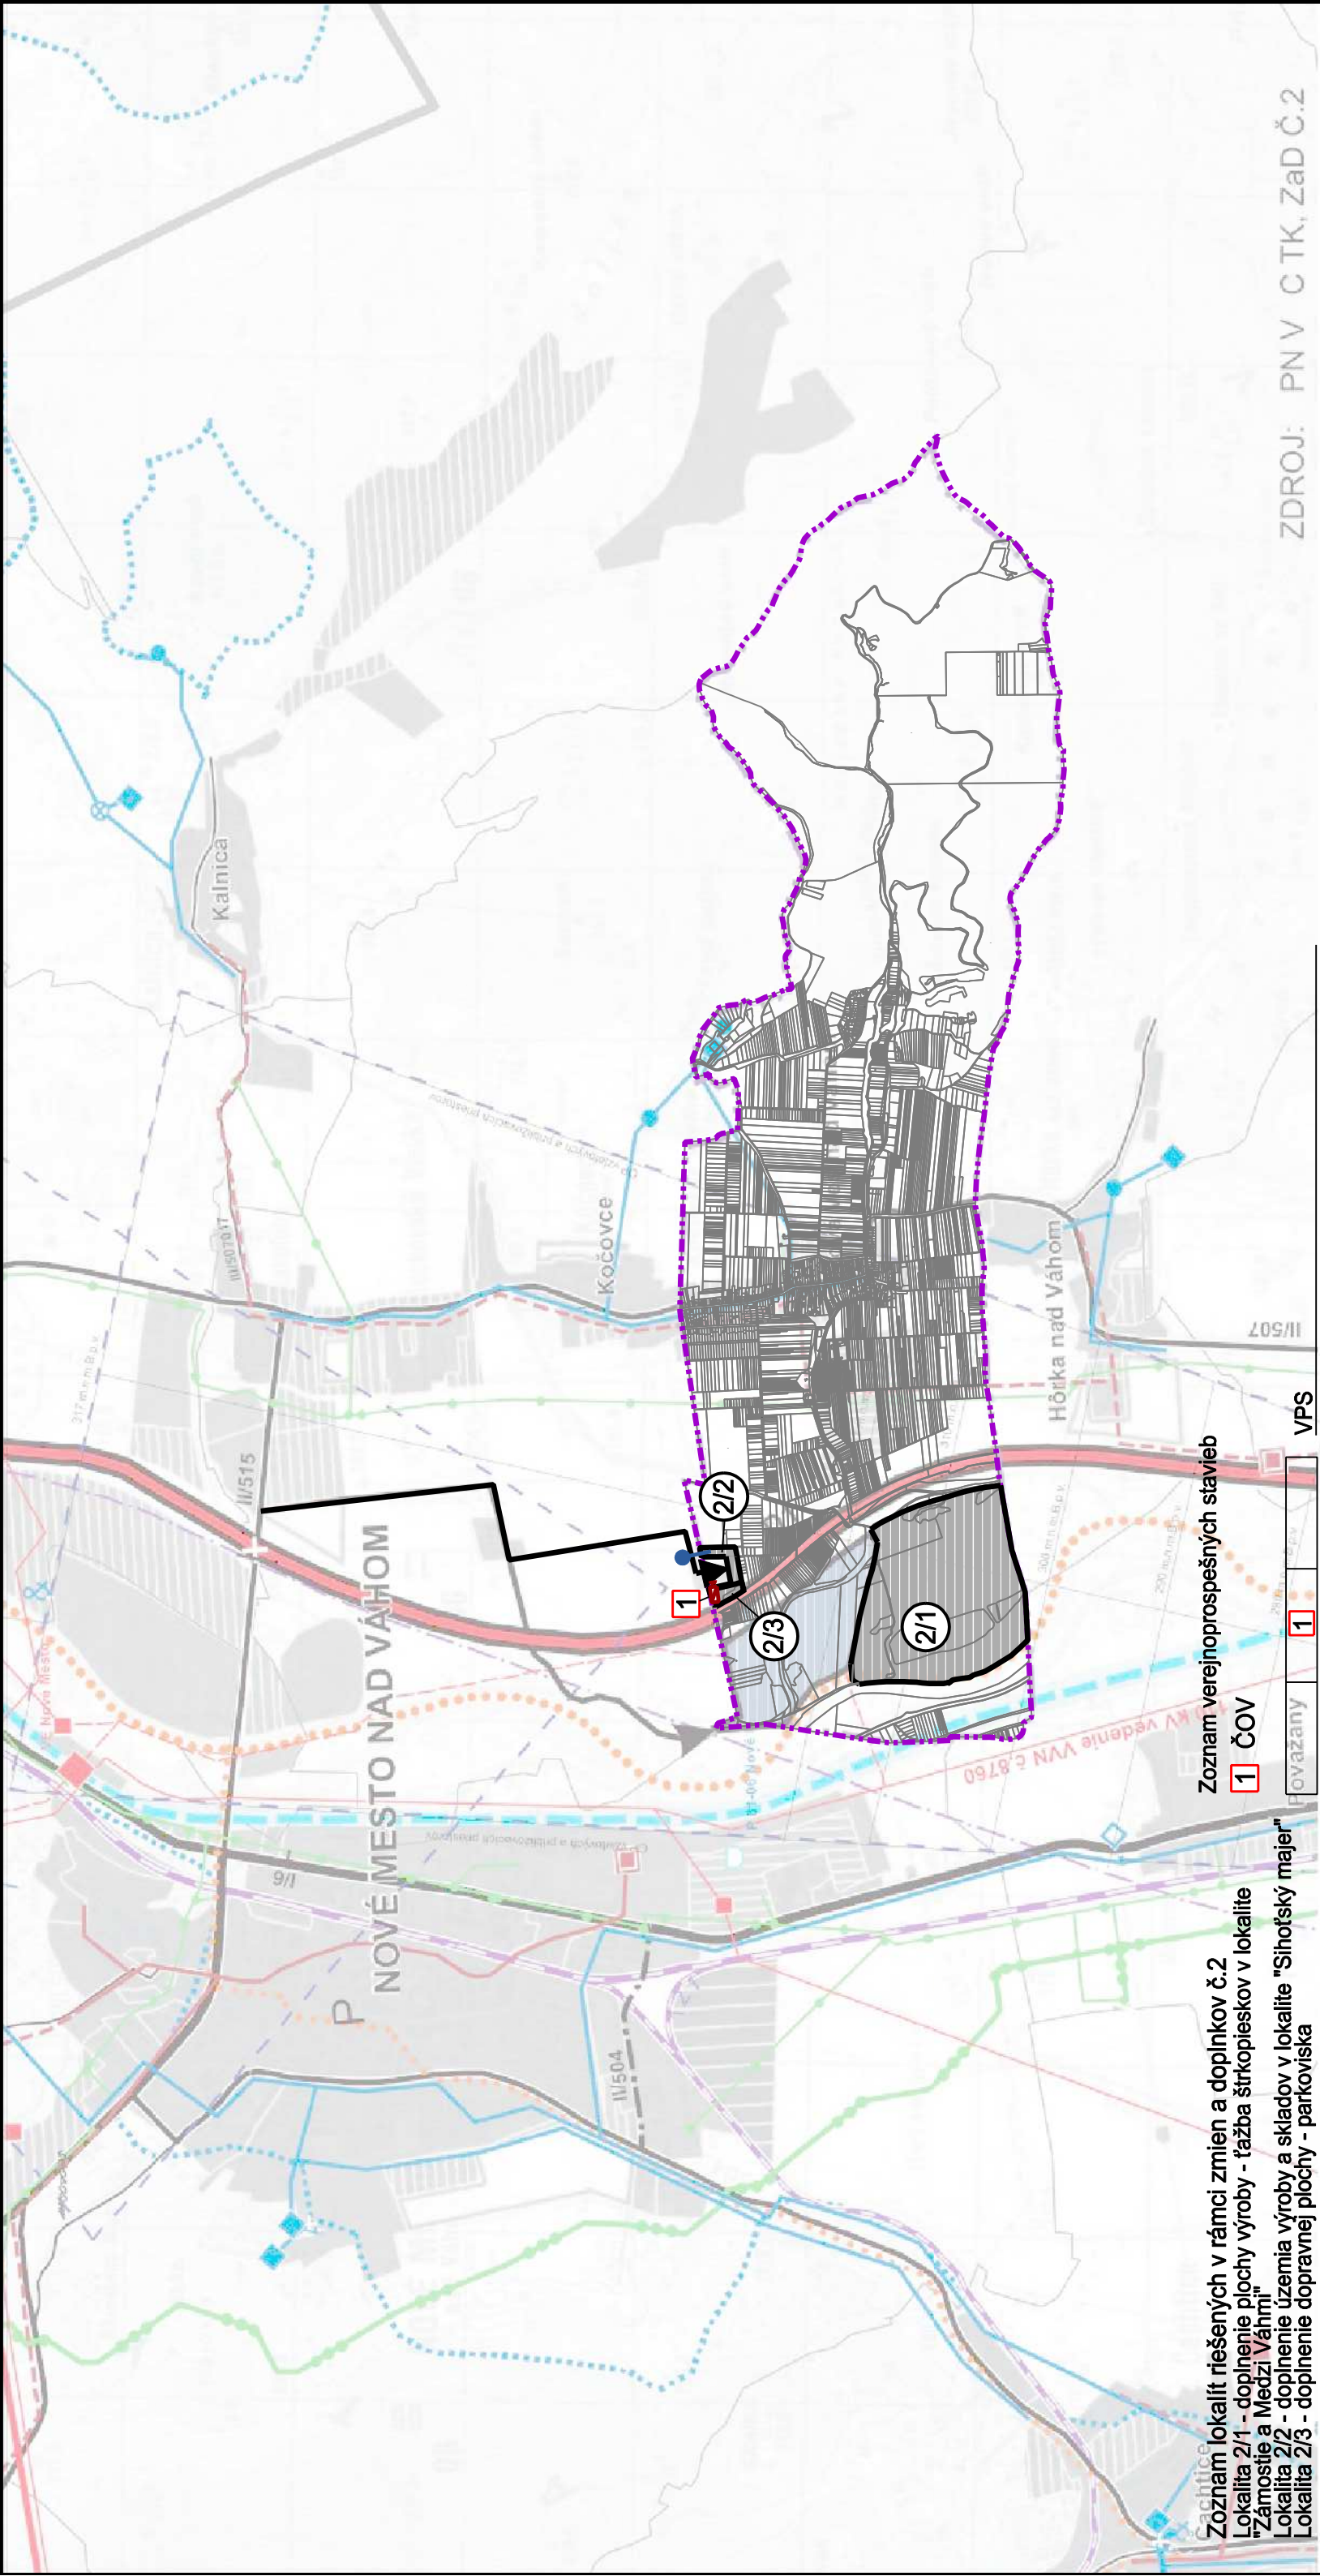

Zoznam lokalít riešených v rámci zmien a doplnkov č.2
Lokalita 2/1 - doplnenie plochy výroby - ťažba štrkopieskov v lokalite "Zámestie a Medzi Vámi"
Lokalita 2/2 - doplnenie územia výroby a skladov v lokalite "Sihofský majer"
Lokalita 2/3 - doplnenie dopravnej plochy - parkoviska

Zoznam verejnoprospesných stavieb
1 ČOV
1 VPS

ZDROJ: PN V C TK, ZaD Č.2

Spracované na podklade platného ÚPN SÚ Nová Ves nad Váhom

SCHVAĽOVACIA DOLOŽKA
SCHVAĽOVACÍ ORGÁN OZ NOVÁ VES N/VÁHOM
ČÍSLO UZNESENIA
DÁTUM SCHVALENIA
ING. PAVEL PRISTAŠ STAROSTA OBCE
MENO A PODPIS OPRÁVNENEJ OSOBY, PEČIATKA

STAV	NÁVRH	VÝHLAD
hranica katastra obce Nová Ves nad Váhom		
zastavané územie		
príemyselny park reginálneho významu		
VRT		
diaľnica		
cesta I. triedy/ účelová komunikácia		
vodná cesta, prístav AGN		

STAV	NÁVRH	VÝHLAD
ochr.pásma letectva		
regionálna cyklotrasa		
PHO zdroj pitných vôd		
vodný zdroj - studňa		
ČOV		
rekonštrukcia, intenzifikácia, rozšírenie		
vodovod / kanalizácia / elektro / plyn VTL		
predmet ZaD 2		
PN S		
Nová Ves nad Váhom		

ŠIRŠIE VZŤAHY M 1:50000 - DOPRAVA A TECHNICKÁ INFRAŠTRUKTÚRA NÁVRH
ÚZEMNÝ PLÁN SÚ NOVÁ VES NAD VÁHOM - ZMENY A DOPLNKY Č.2
AUGUST 2025
HLAVNÝ RIEŠITEĽ: ING. ARCH. HEJZLAROVÁ BP