


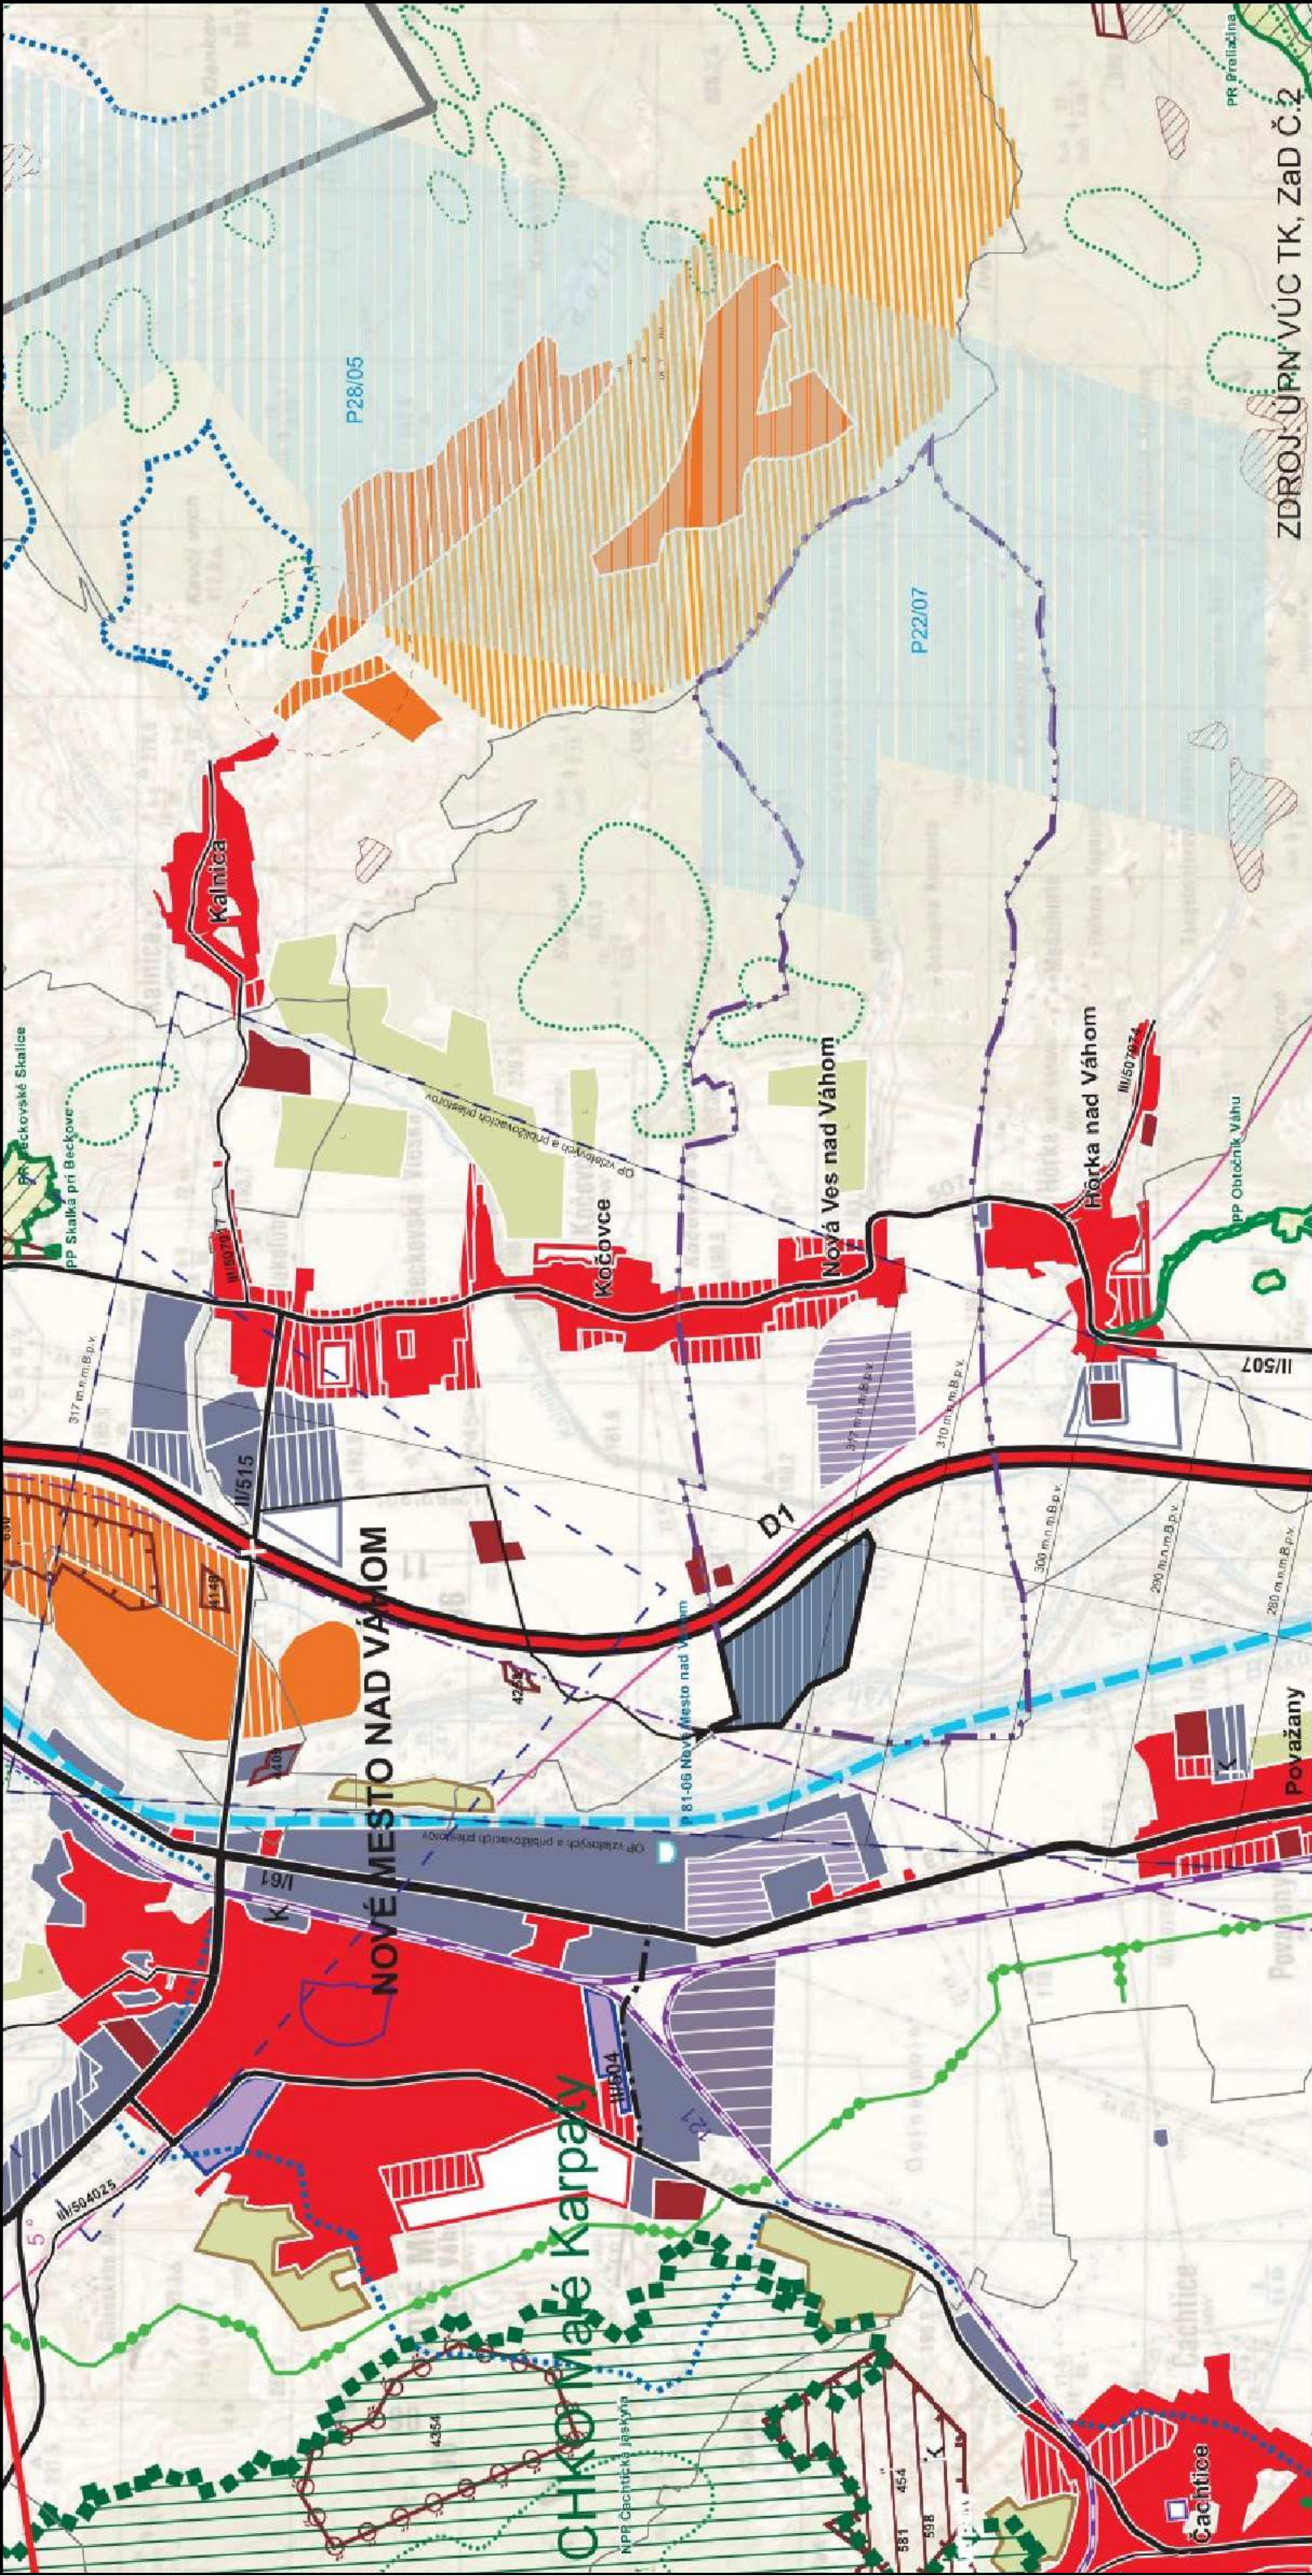

ZDROJ ÚPN VÚC TK, ZaD Č.2

LEGENDA

SCHVALOVACIA DOLOŽKA

SCHVALOVACÍ ORGÁN OZ NOVÁ VES N/VÁHOM

ČÍSLO UZNESENIA

DÁTUM SCHVÁLENIA

ING. PAVEL PRISTAŠ - STAROSTA OBCE

MENO A PODPIS OPRÁVNENEJ OSOBY, PEČIATKA

STAV	NÁVRH	VÝHLAD
...	—	

hranica katastra obce Nová Ves nad Váhom
obytné plochy
priemyselný park regionálneho významu
plochy priemyselnej výroby, skladov
plochy rekreácie, cestovného ruchu, športu
plochy poľnohospodárskej výroby
prieskumné územie U rudy platnosti do 26.6.2015

Spracované na podklade platného ÚPN SÚ Nová Ves nad Váhom

STAV	NÁVRH	VÝHLAD


diaľnica
cesta I. triedy
vysokorychlostná železničná trať (VRT)
vodná cesta, prístav AGN
ochranné lesy
špeciálne kultúry
predmet ZaD 1 PN S Nov Ves nad V. horn

ŠIRŠIE VZŤAHY M 1:50000 - KOMPLEXNÝ URBANISTICKÝ NÁVRH
ÚZEMNÝ PLÁN SÚ NOVÁ VES NAD VÁHOM - ZMENY A DOPLNKY Č.1
NÁVRH
SPRACOVAL: ARCHITEKTONICKÝ ATELIÉR BP

LEGENDA

STAV	NÁVRH	VÝHLAD
	2/1	

číslo lokality
plocha výroby - ťažba štrkopieskov
plocha výroby
dopravná plocha
dopravné napojenie územia

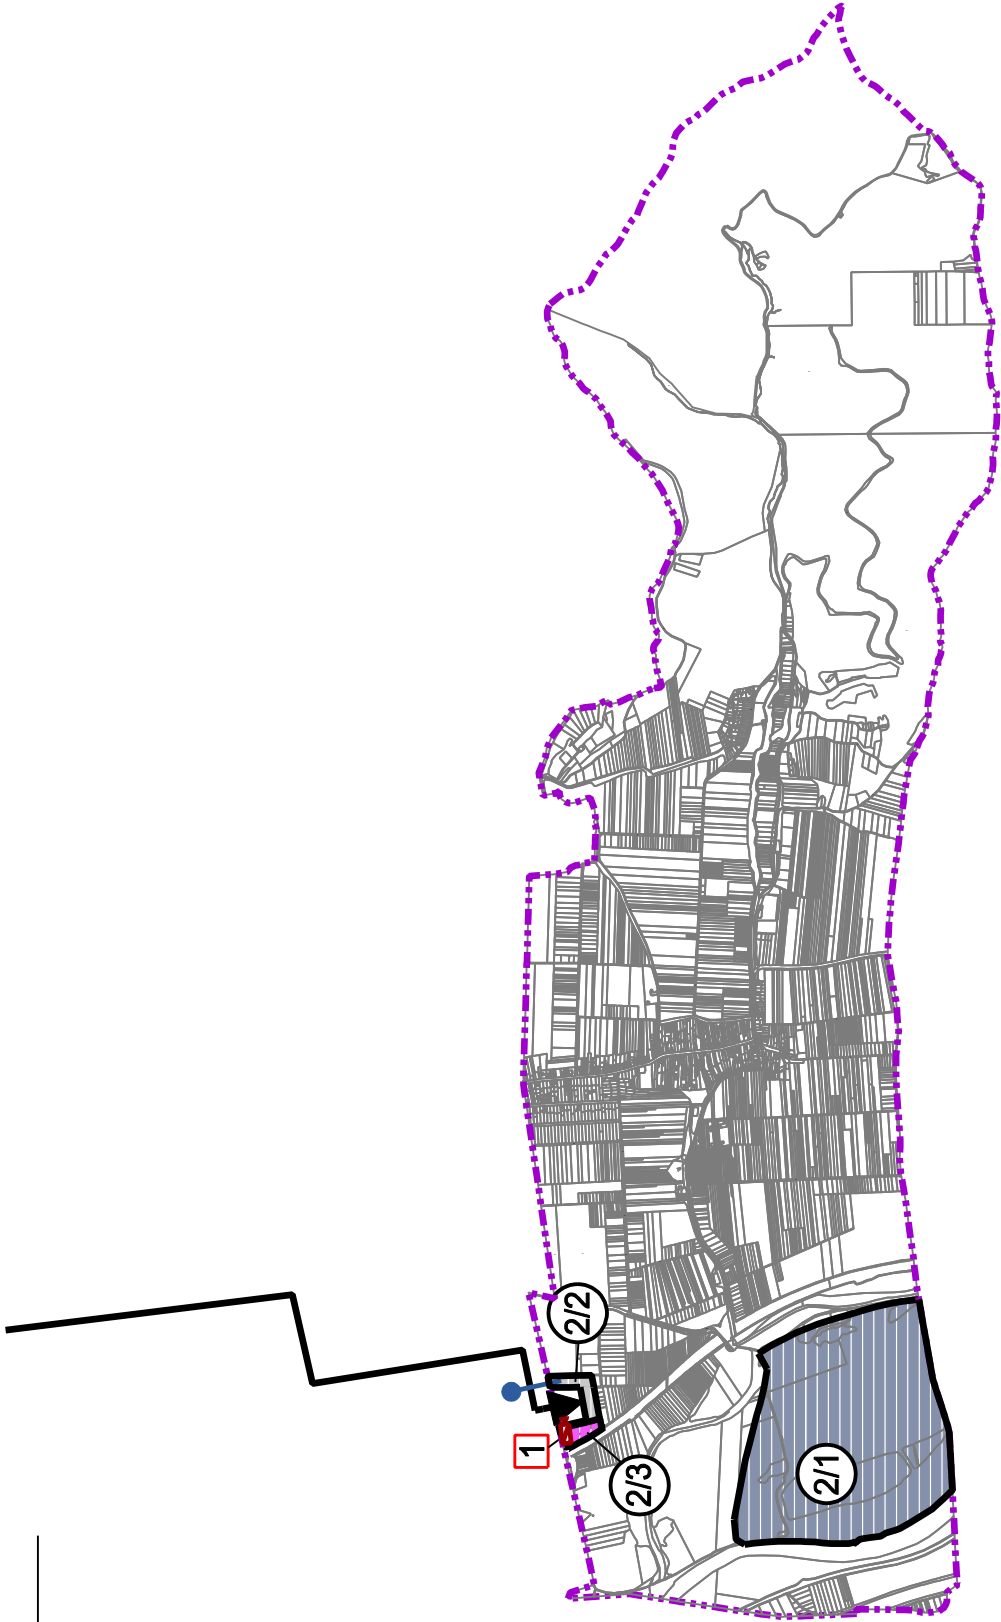

Zoznam lokalít riešených v rámci zmien a doplnkov č.2
Lokalita 2/1 - doplnenie plochy výroby - ťažba štrkopieskov v lokalite "Zámestie a Medzi Váhami"
Lokalita 2/2 - doplnenie územia výroby a skladov v lokalite "Sihotský majer"
Lokalita 2/3 - doplnenie dopravnej plochy - parkoviska

Zoznam verejnoprospesných stavieb

1 ČOV

	1		VPS
--	---	--	-----

LEGENDA

STAV	NÁVRH	VÝHLAD

hranica katastra	Nová Ves nad Váhom
------------------	--------------------

predmet ZaD 2

Nová Ves nad Váhom

ŠIRŠIE VZŤAHY M 1:50000 - KOMPLEXNÝ URBANISTICKÝ NÁVRH
ÚZEMNÝ PLÁN SÚ NOVÁ VES NAD VÁHOM - ZMENY A DOPLNKY Č.2

AUGUST 2025

HLAVNÝ RIEŠITEĽ: ING. ARCH. E. HEJZLAROVÁ

LEGENDA

STAV	NAVRH	VÝHLAD
	2/1	

číslo lokality
plocha výroby - ťažba štrkopieskov
plocha výroby
dopravná plocha
dopravné napojenie územia

Zoznam lokalít riešených v rámci zmien a doplnkov č.2
Lokalita 2/1 - doplnenie plochy výroby - ťažba štrkopieskov v lokalite "Zámestie a Medzí Váhmi"
Lokalita 2/2 - doplnenie územia výroby a skladov v lokalite "Sihofský majer"
Lokalita 2/3 - doplnenie dopravnej plochy - parkoviska


SCHVAĽOVACIA DOLOŽKA

SCHVAĽOVACÍ ORGÁN OZ NOVÁ VES N/VÁHOM

ČÍSLO UZNESENIA

DÁTUM SCHVAĽENIA

ING. PAVEL PRISTAŠ - STAROSTA OBCE
MENO A PODPIS OPRÁVNENEJ OSOBY, PEČIATKA

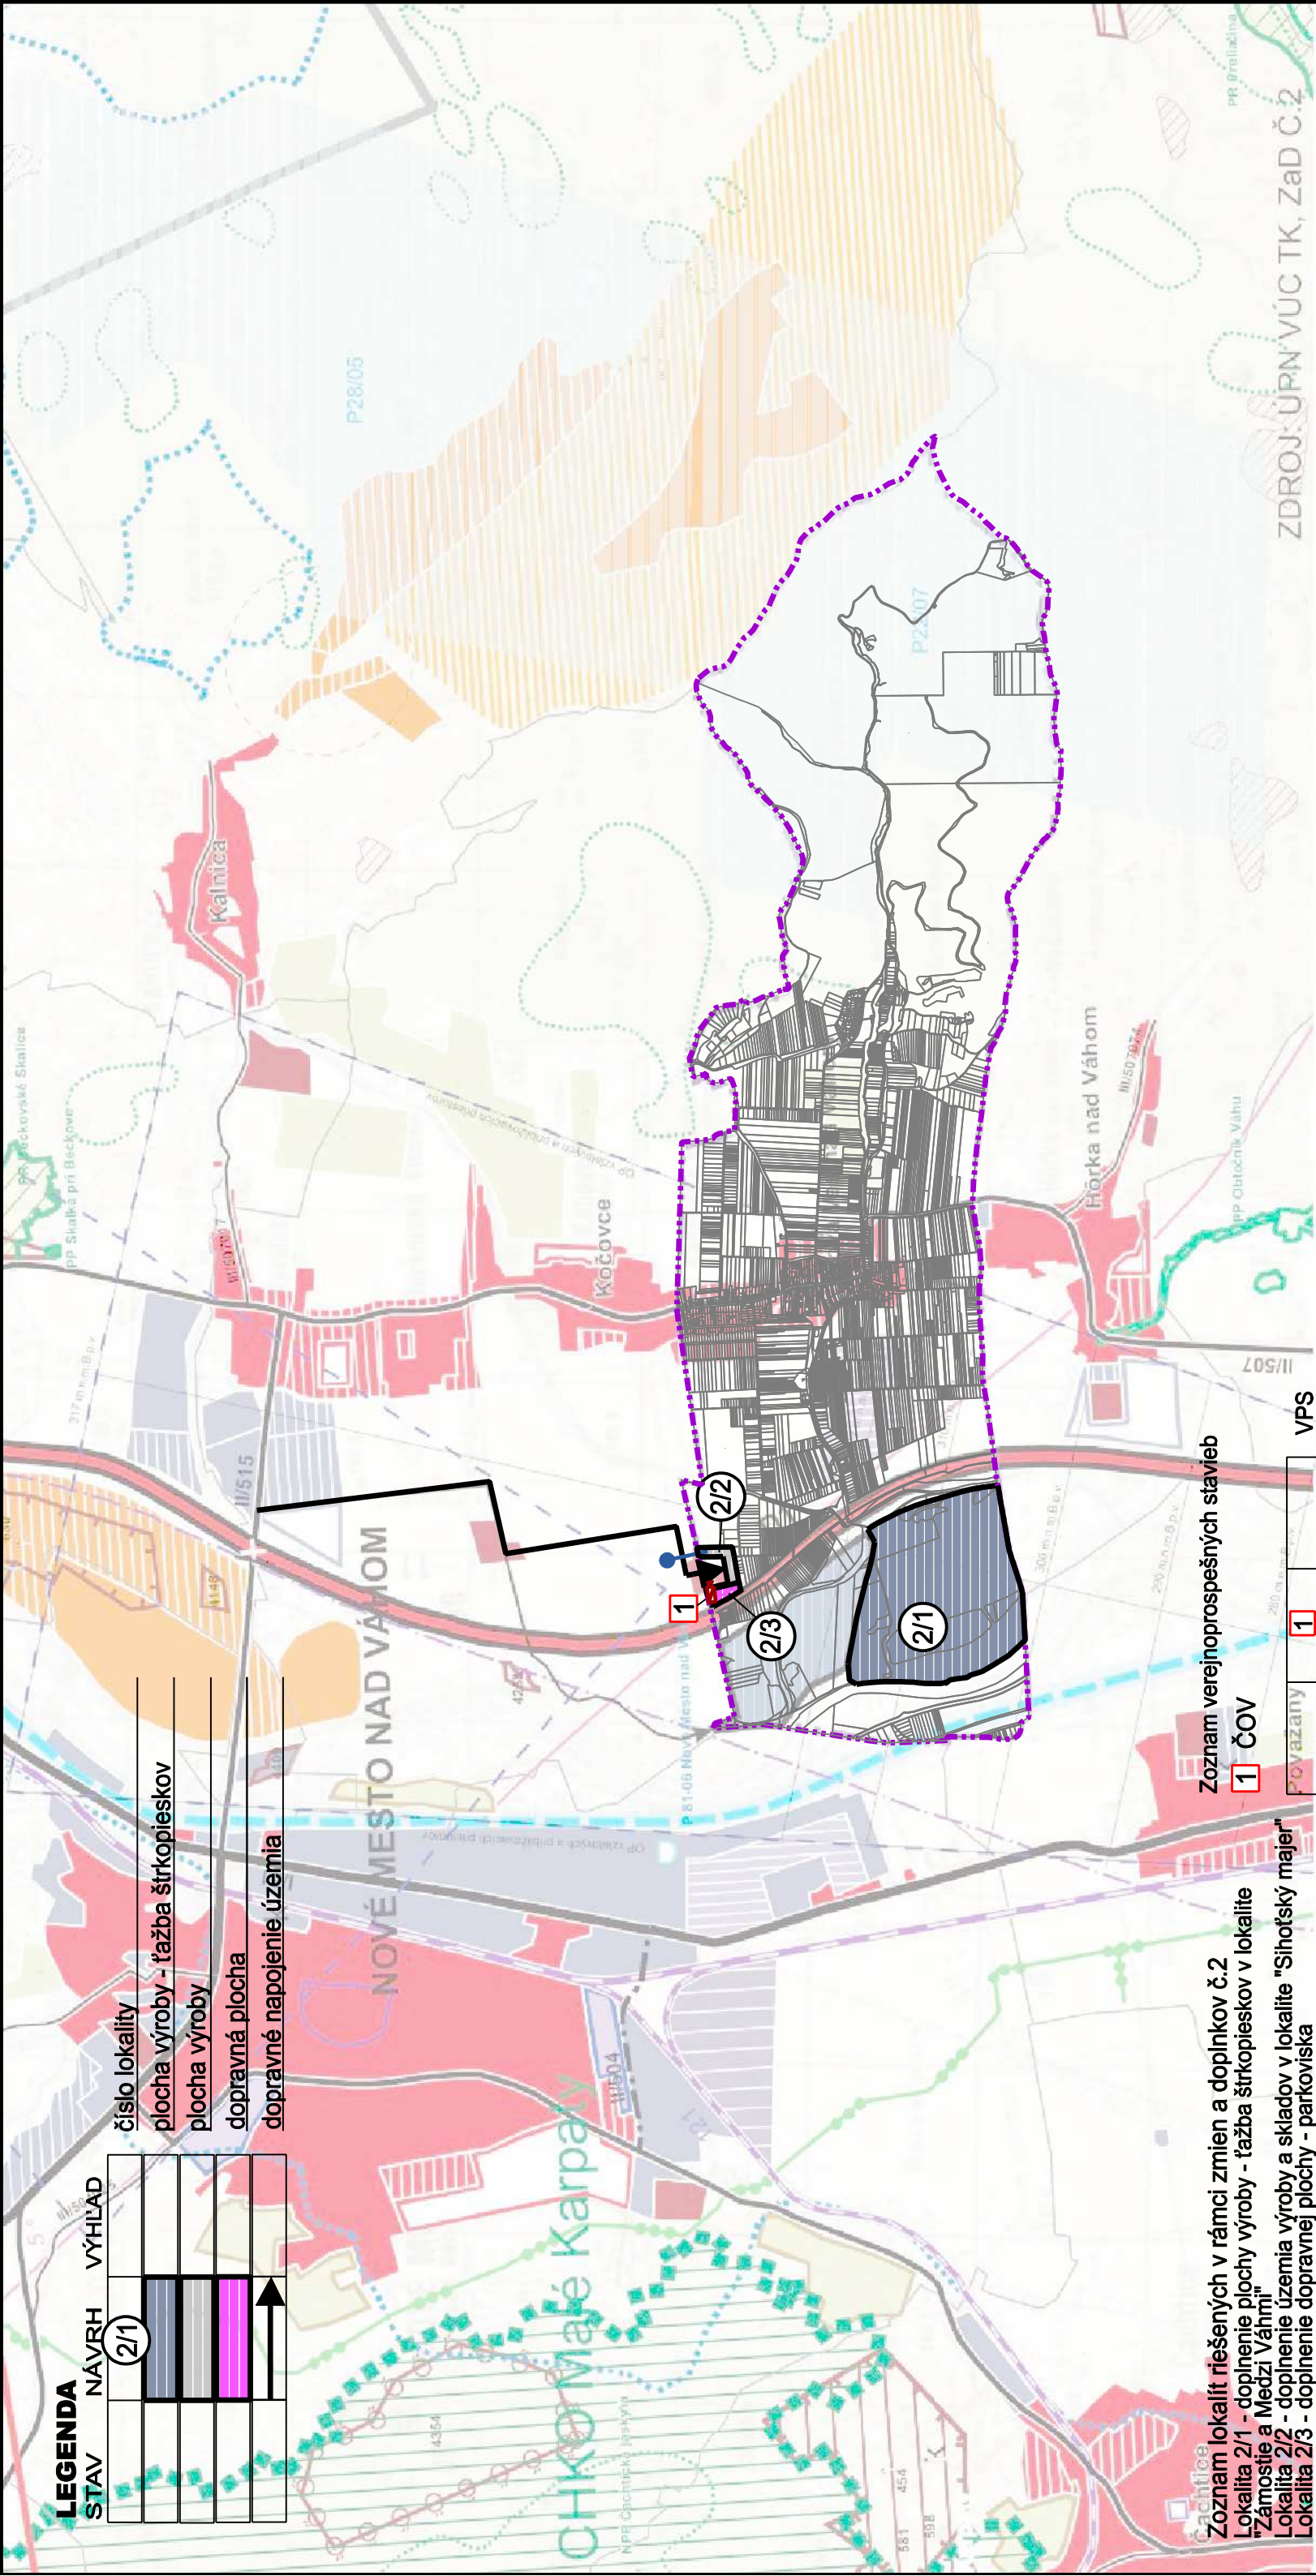

Zoznam verejnoprospesných stavieb

1	ČOV	VPS

LEGENDA

STAV	NAVRH	VÝHLAD

hranica katastra obce Nová Ves nad Váhom
obytné plochy
priemyselný park regionálneho významu
plochy priemyselnej výroby, skladov
plochy rekreácie, cestovného ruchu, športu
plochy poľnohospodárskej výroby
prieskumné územie U rudy platnosť do 26.6.2015

Spracované na podklade platného ÚPN SÚ Nová Ves nad Váhom

STAV	NAVRH	VÝHLAD

diaľnica
cesta I. triedy
vysokorychlostná železničná trať (VRT)
vodná cesta, prístav AGN
ochranné lesy
špeciálne kultúry

predmet ZaD 2 PN S Nová Ves nad Váhom

ŠIRŠIE VZŤAHY M 1:50000 - KOMPLEXNÝ URBANISTICKÝ NÁVRH
ÚZEMNÝ PLÁN SÚ NOVÁ VES NAD VÁHOM - ZMENY A DOPLNKY Č.2

AUGUST 2025

HLAVNÝ RIEŠITEĽ: ING. ARCH. E. HEJZLAROVÁ BP